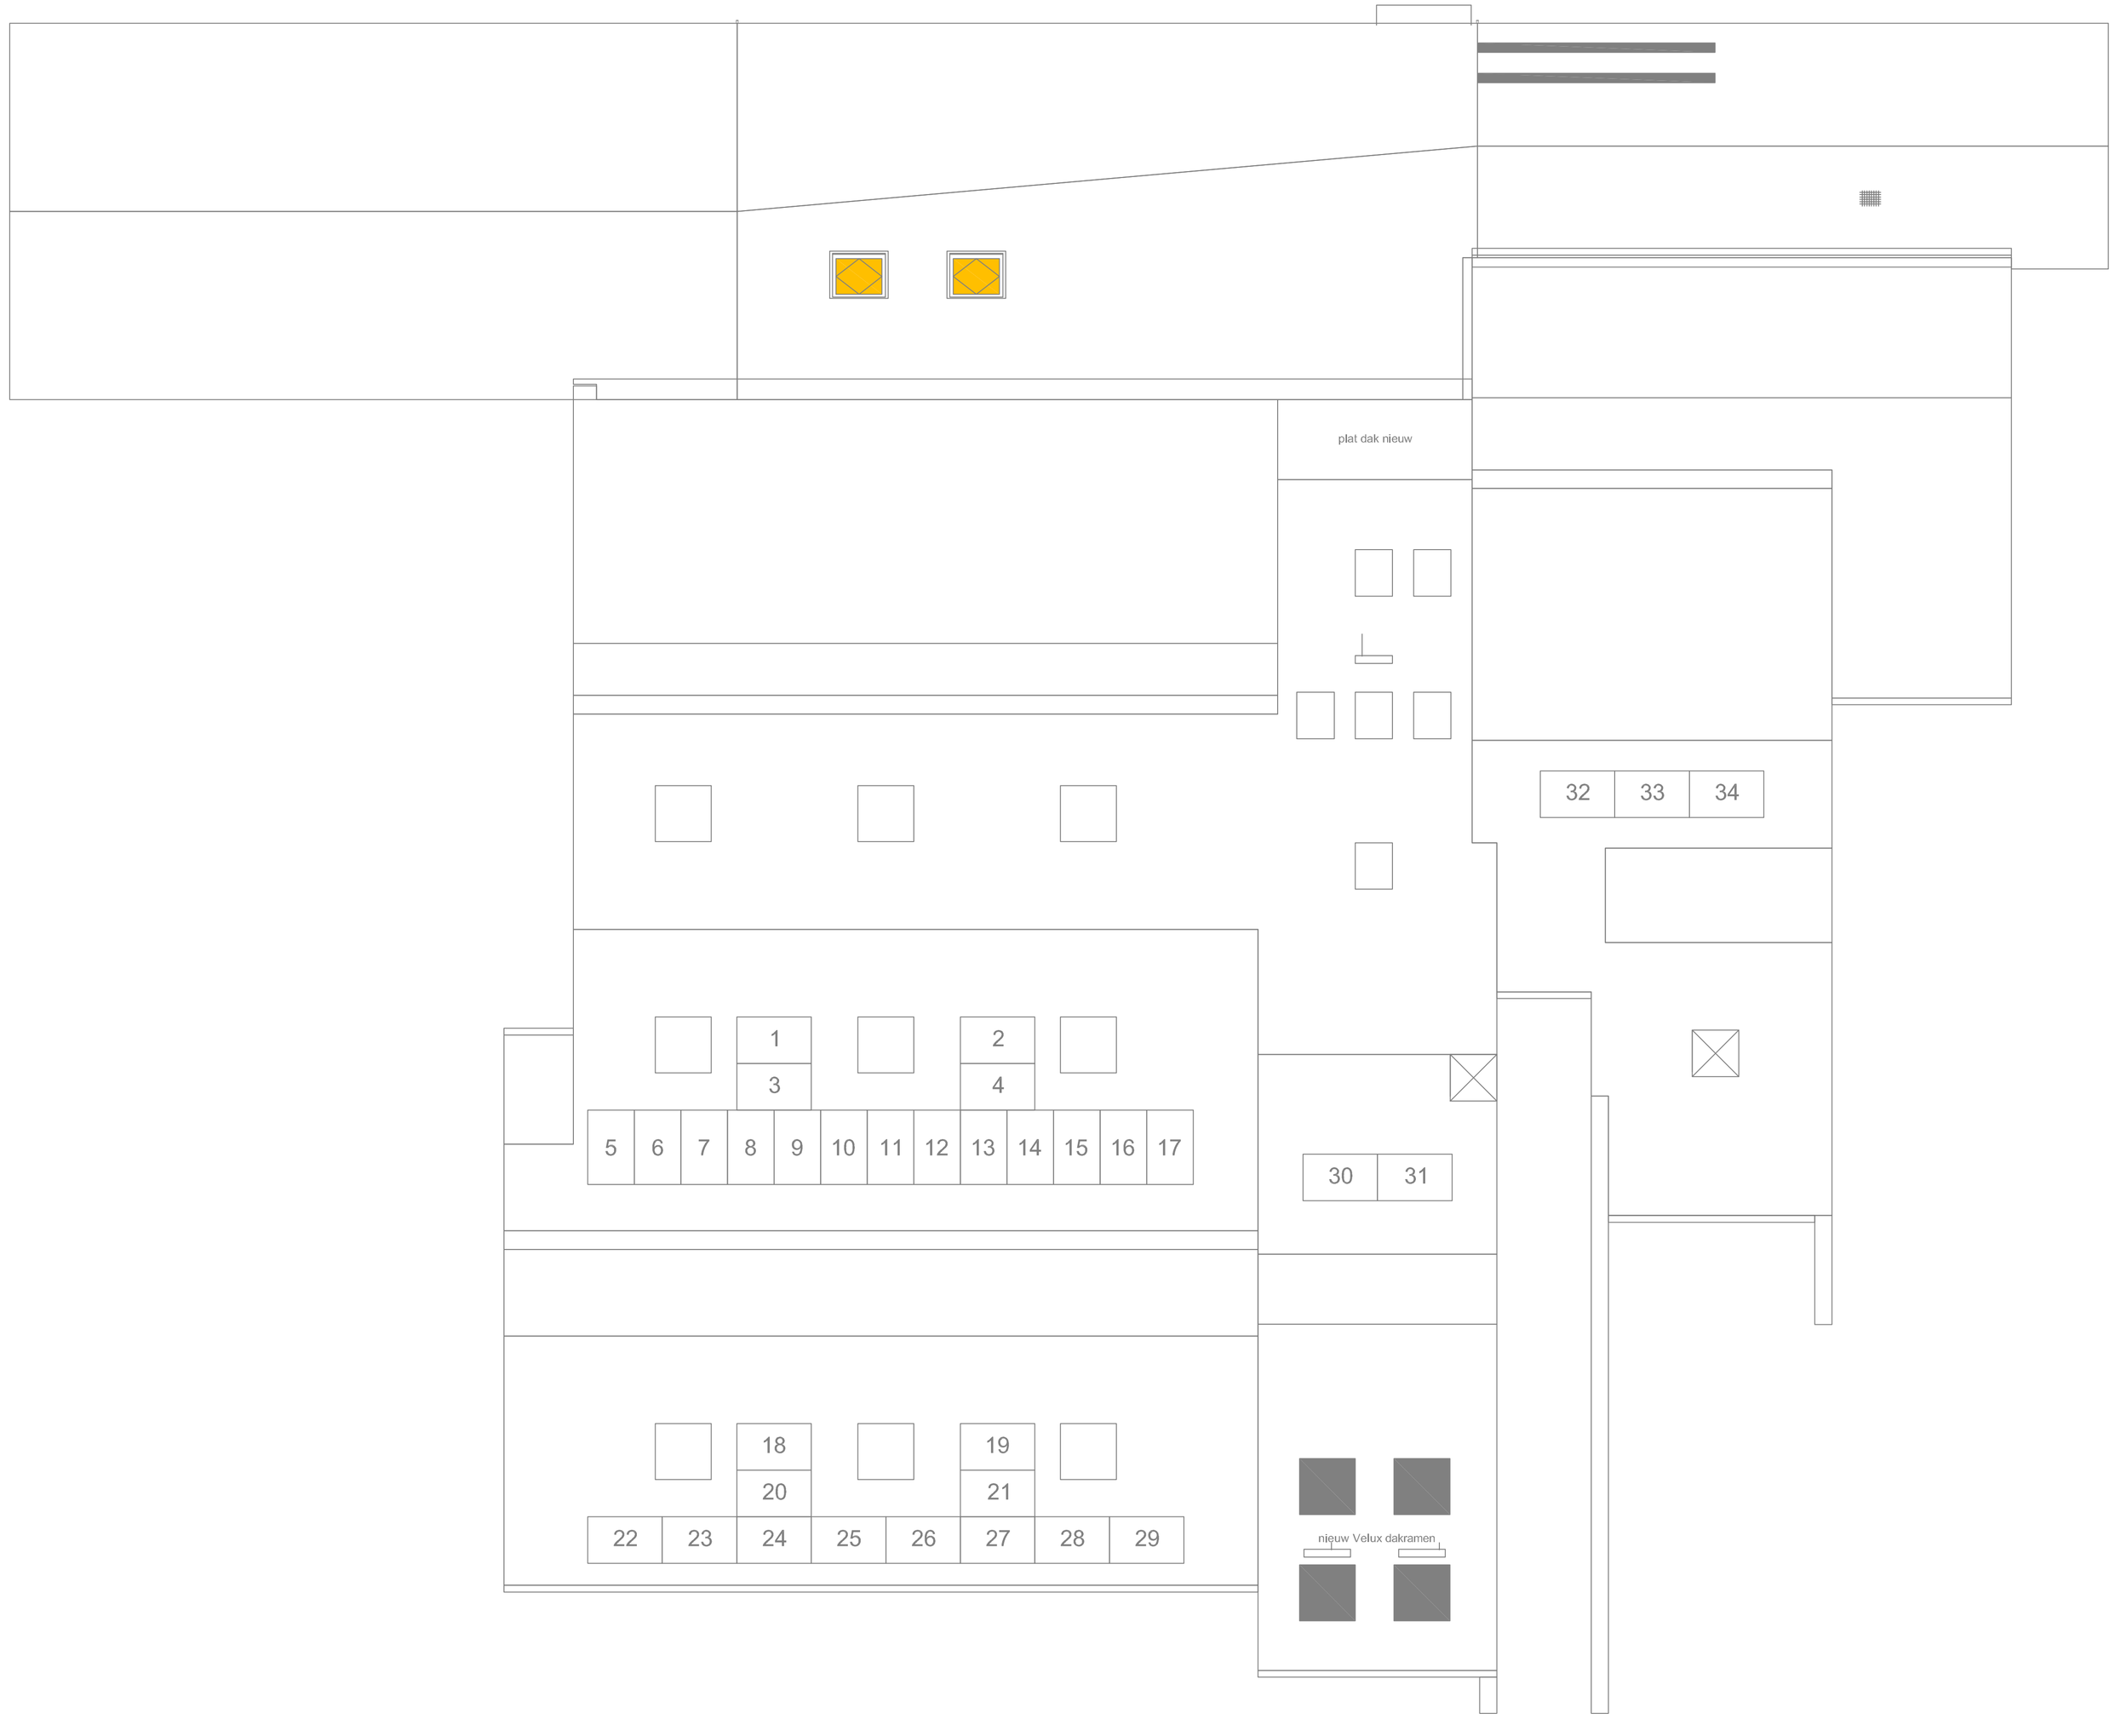

plat dak nieuw
32
33
34
1
3
2
4
5
6
7
8
9
10
11
12
13
14
15
16
17
30
31
18
20
19
21
22
23
24
25
26
27
28
29
nieuw Velux dakramen